

Draft



Dimension d'un block: 162mx100m

Nombre de commune : 12

Nombre de parcelle familiale: 192


Capacité d'absorption : environ 960 personnes

Plan proposition d'un block

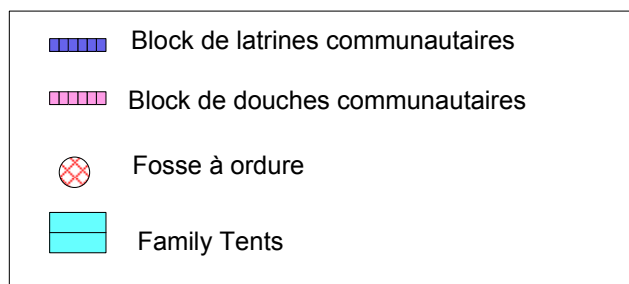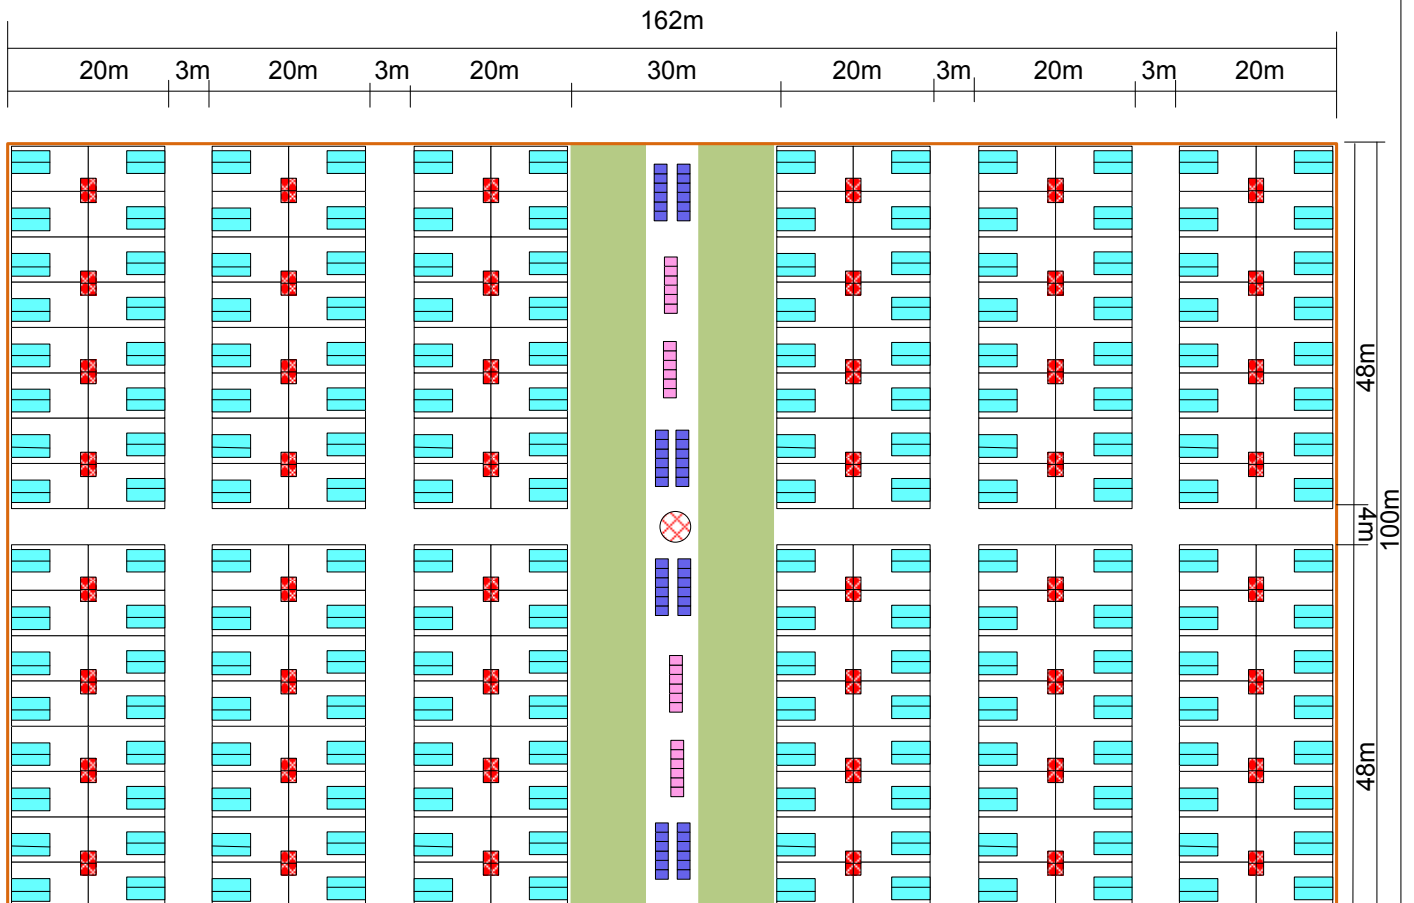

Plan
Proposition du developpement d'une commune

Draft

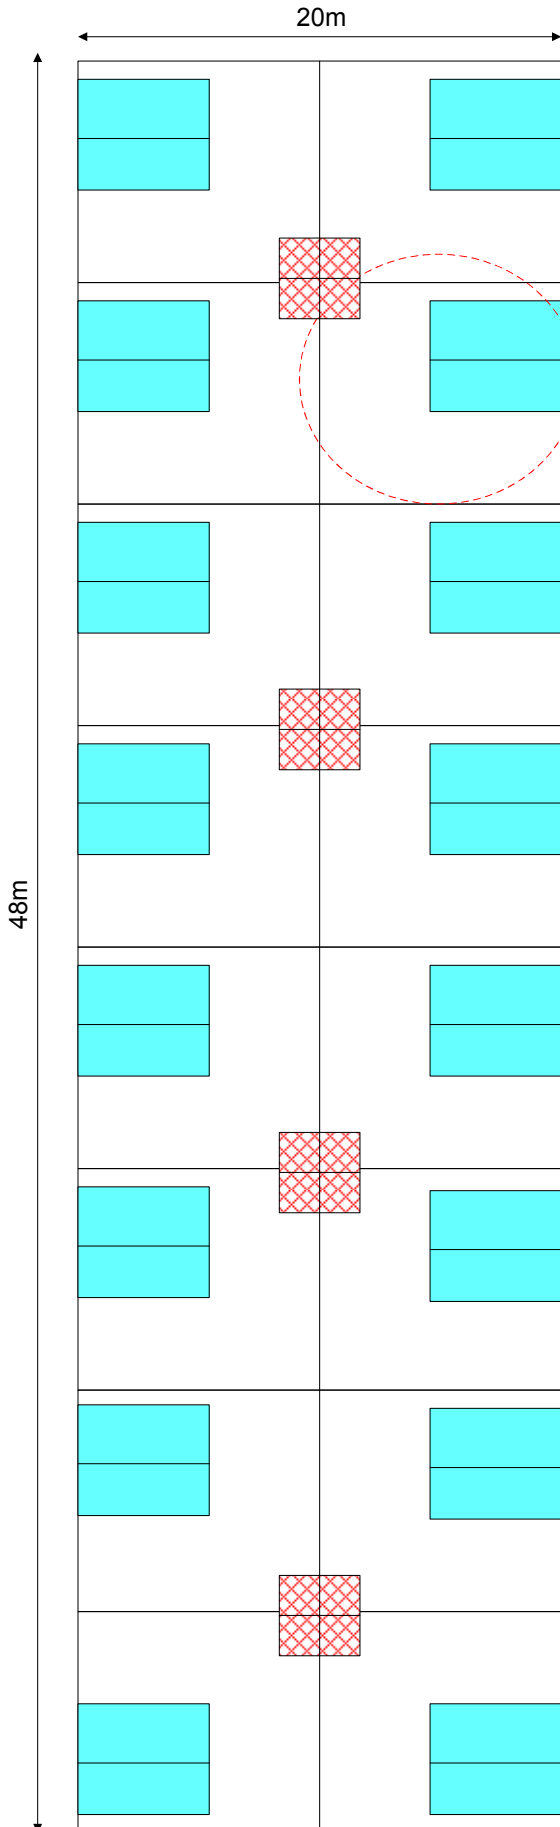

Nombre de parcelles :16
Capacité d' absorption :80 personnes

